

JELMAGYARÁZAT

	BELTERÜLETI HATÁR
	MEGSZÜNŐ BELTERÜLETI HATÁR
	SZABÁLYOZÁSI VONAL (a közhatalomra szánt és a nem közhatalomra szánt terület határa)
	SZABÁLYOZÁSI SZÉLESÉG
	TERÜLETFELHASZNÁLÁSI EGYSÉG HATÁRA
	ÉPÍTÉSI ÖVEZET HATÁRA
	ÉPÍTÉSI HATÁRVONAL
	IRÁNYADÓ TELEKHATÁR
	TELEKHATÁR MEGSZÜNTETÉS


BEEPÍTÉSRE SZÁNT TERÜLET

	FALUSIAS LAKÓTERÜLET
	KERTVÁROSAS LAKÓTERÜLET
	TELEPÜLKÖZPONT VEGYES TERÜLET
	KERESKEDELMI, SZOLGÁLTATÓ GAZDASÁGI TERÜLET
	KÜLÖNLEGES TERÜLET (TÉMÉTO)
	KÜLÖNLEGES TERÜLET (SPORTPÁLYA)
	Ép. övezet/Beeptési mód/Beeptési % jele Ép. magasság/Telekterület
	OLDALHATÁRON ÁLLÓ, SZABADON ÁLLÓ
	KIALAKULT ÁLLAPOT SZERINT
	BEEPÍTÉSRE NEM SZÁNT TERÜLET KÖZLEKÉSI ÉS KÖZMŰTERÜLET (KÖZÚT)
	ZÖLDTERÜLET (KÖZPARK)
	ERDŐTERÜLET (VEDELMI)
	ERDŐTERÜLET (TURISZTIKA)
	KERTES MEZŐGAZDASÁGI TERÜLET (BELTERÜLETI KERT)
	VÍZGAZDÁLKODÁSI TERÜLET (FOLYÓ ÉS ÁLLÓVÍZEK MEDRE ÉS PARTI SÁVJA)

	NYILVÁNTARTOTT RÉGÉSZETI LELEŐHELY
	HELYI JELENTŐSÉGŰ MŰVI ÉRTEK
	FELSZÍNMOZGÁS VESZÉLYES TERÜLET
	CSÚSZÁSVESZÉLYES TERÜLET
	VÍZÉROZÓNAK KITETT TERÜLET
	GYALOGÚT
	SZENNYVÍZÁTEMELŐ
	GÁZFOGADÓ
	BEÜLTETÉSI KÖTELEZETTSÉG
	BUSZMEGÁLLÓ
	TELEKALKÁCIÓS TERV KÉSZÍTÉSI KÖTELEZETTSÉG
	KERTÉPÍTÉSZETI TERV KÉSZÍTÉSI KÖTELEZETTSÉG
	ELVI ÉPÍTÉSI ENGEDÉLYTERV KÉSZÍTÉSI KÖTELEZETTSÉG

KAPOSSZERDAHELY
TELEPÜLÉSRRENDEZÉSI TERVE

BELTERÜLET SZABÁLYOZÁSI TERV
M=1:2000

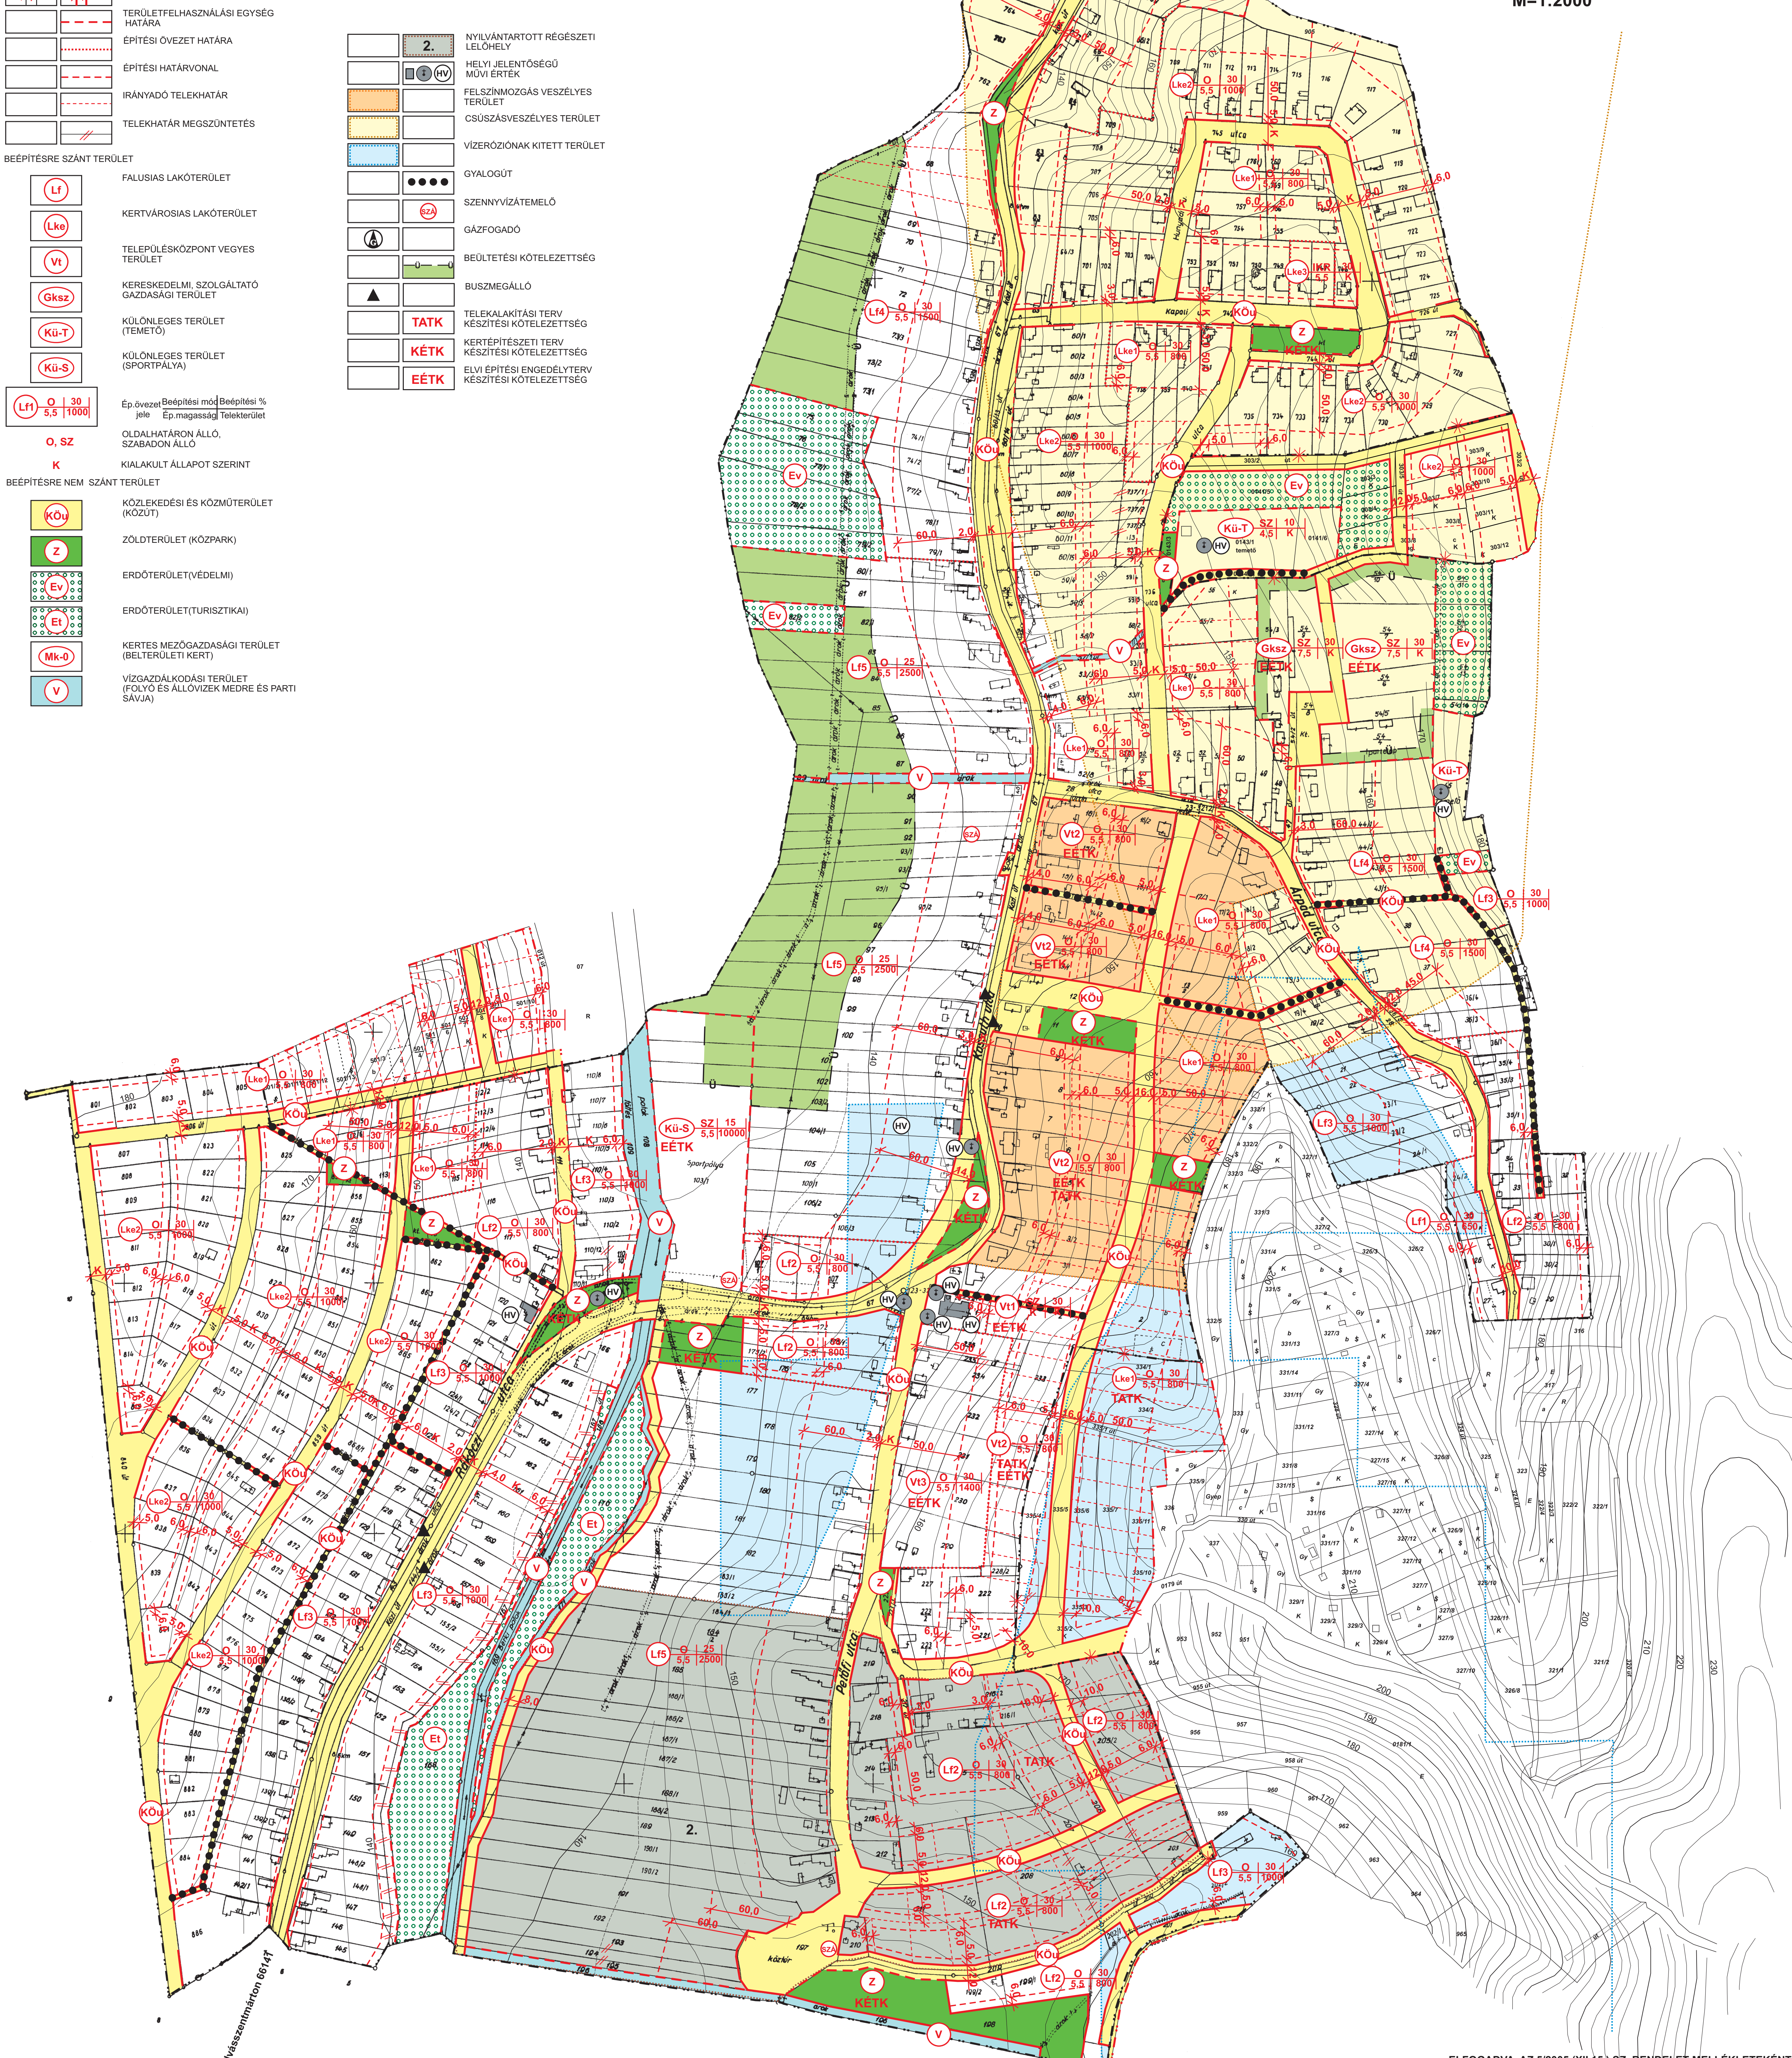

ELFOGADVA AZ 5/2005.(XII.15.) SZ. RENDELET MELLÉKLETEKÉNT

	VIRÁNYI ÉPÍTÉSZ STÚDIO KFT 7400 KAPOSSVÁR, LOSONC UTCA 1. TEL/FAX: 82-911-975	Díjazszám
	Munka megnevezése: KAPOSSZERDAHELY TELEPÜLÉSRRENDEZÉSI TERVE	
Rajz megnevezése: BELTERÜLET SZABÁLYOZÁSI TERV	Tervezők: VIRÁNYI ISTVÁN TT1 14-0075/2001	Dátum: 2005. JÚLIUS
Jelölés: 23/2001	Munkatárs: FUCSKÁR NOÉMI	

KÉSZÜLT AZ ÁLLAMI ALAPADATOK FELHASZNÁLÁSÁVAL.